

Галеника ад у реструктурирању

Београд, Батајнички друм бб

КОНКУРСНА ДОКУМЕНТАЦИЈА

за јавну набавку услуге „Санација темеља парног котла бр. 6. у складу са спецификацијом потребних радова и урађеним Пројектом о санацији“

**- ПОСТУПАК ЈАВНЕ НАБАВКЕ МАЛЕ ВРЕДНОСТИ -
Ред.бр. 235/14**

Април 2014. године

На основу члана 61. Закона о јавним набавкама („Службени гласник Републике Србије“ бр.124/12), Правилника о обавезним елементима конкурсне документације у поступцима јавних набавки и начину доказивања испуњености услова („Службени гласник Републике Србије“ бр.29/23) и Одлуке о покретању поступка јавне набавке услуге **“Санација темеља парног котла бр. 6. у складу са спецификацијом потребних радова и урађеним Пројектом о санацији“** број 235/14 од 22.04.1014.године, наручилац Галеника ад у реструктурирању је припремио

КОНКУРСНУ ДОКУМЕНТАЦИЈУ за јавну набавку услуге број 235/14

„Санација темеља парног котла бр. 6. у складу са спецификацијом потребних радова и урађеним Пројектом о санацији“

- поступак јавне набавке мале вредности -

Конкурсна документација садржи:

1.) Општи подаци о набавци.....	3
2.) Подаци о предмету јавне набавке.....	4
3.) Врста, спецификација потребних услуга, са местом извршења	4
4.) Услови за учешће у поступку јавне набавке из члана 75. Закона и упутство како се доказује испуњеност тих услова.....	4
5.) Упутство понуђачима како да сачине понуду.....	5
6.) Обрасци.....	11
7.) Модел уговора.....	18
8.) Изјава о испуњености обавезних услова.....	23
9.) Изјава о независној понуди.....	24
10.) Техничка спецификација.....	25

НАПОМЕНА: Ова конкурсна документација има укупно 28 (двадесетосам) страница.

1. ОПШТИ ПОДАЦИ О НАБАВЦИ

1.1. Назив, адреса и интернет страница наручиоца:

Галеника ад у реструктурирању Београд, Батајнички друм бб, <http://www.galenika.rs> >> [Profil kompanije](#) >> [Javne nabavke](#):

1.2. Подаци о врсти поступка јавне набавке:

Поступак јавне набавке услуга бр. 235/14 –Услуга „Санација темеља парног котла бр. 6. у складу са спецификацијом потребних радова и урађеним Пројектом о санацији“, спровешће се у поступку јавне набавке мале вредности.

1.3. Предмет јавне набавке:

Предмет јавне набавке је **набавка услуге.**

1.4. Контакт: Гојко Матерић, тел. 064/835-22-32

Виолета Михајловић, тел. 064/835-23-36, e-mail vmihajlovic@galenika.rs

За правна питања: Иван Јовановић, тел. 064/835-23-41, e-mail ivajovanovic@galenika.rs

1.5. Подаци о начину, месту и роковима за подношење понуда:

Начин и место подношења понуда: Понуде са припадајућом документацијом, достављају се у затвореној и запечаћеној коверти на адресу наручиоца – Галеника ад у реструктурирању Београд, Батајнички друм бб, са обавезном назнаком на лицу коверте: „**Не отварају – Санација темеља парног котла бр. 6. у складу са спецификацијом потребних радова и урађеним Пројектом о санацији**“ поштом, или лично преко писарнице наручиоца. На полеђини коверте обавезно навести назив, адресу, број телефона и факса понуђача, као и име особе за контакт и e-mail.

Последњи дан рока, односно датум и сат за подношење понуда: Рок за подношење понуда је **16.05.2014. године /петак/ до 11,00 часова.**

Последице пропуштања рока одређеног за подношење понуда: Понуда која буде примљена након датума и сата одређеног за подношење понуда сматраће се неблаговременом.

1.6. Обавештење о месту, дану и сату отварања понуда, као и времену и начину подношења пуномоћја:

Место отварања понуда: Јавно отварање понуда обавиће се у просторијама Галеника ад у реструктурирању Београд, Батајнички друм бб, у Пословној згради.

Дан и сат отварања понуда: Понуде ће се отворити **16.05.2014. године / петак / у 12,00 часова.**

Време и начин подношења пуномоћја: Отварању понуда могу присуствовати сва заинтересована лица. Представници понуђача морају имати потписано и оверено овлашћење које ће предати Комисији за јавну набавку пре отварања понуда.

1.7. Обавештење о року у коме ће наручилац донети одлуку о додели уговора:

Одлука о избору најповољније понуде, са образложењем, донеће се у року од 15 (петнаест) дана од дана јавног отварања понуда и биће достављена свим понуђачима у року од 3 (три) дана од дана њеног доношења.

2. ПОДАЦИ О ПРЕДМЕТУ ЈАВНЕ НАБАВКЕ

2.1. Опис предмета набавке, назив и ознака из општег речника набавки:

Опис предмета набавке : „Санација темеља парног котла бр. 6. у складу са спецификацијом потребних радова и урађеним Пројектом о санацији“.

Назив и ознака из општег речника набавки: 45262000.

3. ВРСТА, СПЕЦИФИКАЦИЈА ПОТРЕБНИХ УСЛУГА СА РОКОВИМА ИЗВРШЕЊА, МЕСТО ИЗВРШЕЊА

Врста и опис услуге која је предмет јавне набавке, детаљно су приказани у обрасцу бр.9 – табеларни део понуде.

Услуга се врши у складу са захтевима Наручиоца, а место извршења је седиште наручиоца – Галеника ад у реструктурирању.

4. УСЛОВИ ЗА УЧЕШЋЕ У ПОСТУПКУ ЈАВНЕ НАБАВКЕ ИЗ ЧЛАНА 75. ЗАКОНА И УПУТСТВО КАКО СЕ ДОКАЗУЈЕ ИСПУЊЕНОСТ УСЛОВА

4.1. Обавезни услови:

У складу са чланом 75. став 1. Закона о јавним набавкама („Службени гласник Републике Србије“ бр.124/12), понуђач у поступку јавне набавке мора доказати:

- 1.) да је регистрован код надлежног органа, односно уписан у одговарајући регистар;
- 2.) да он и његов законски заступник није осуђиван за неко од кривичних дела као члан организоване криминалне групе, да није осуђиван за кривична дела против привреде, кривична дела против животне средине, кривично дело примања или давања мита, кривично дело преваре;
- 3.) да му није изречена мера забране обављања делатности, која је на снази у време објављивања односно слања позива за подношење понуда;
- 4.) да је измирио доспеле порезе, доприносе и друге јавне дажбине у складу са прописима Републике Србије или стране државе када има седиште на њеној територији.
- 5.) да има важећу дозволу надлежног органа за обављање делатности која је предмет јавне набавке.

4.2. Референце:

Понуђач је у обавези да достави референц листу о извршеним услугама које су предмет ове јавне набавке у периоду од последњих пет (5) година!

4.3. Доказивање испуњености обавезујућих услова:

У складу са чланом 77. став 4. Закона о јавним набавкама („Службени гласник Републике Србије“ бр.124/12), понуђач доказује испуњеност обавезних услова из члана 75. став 1. тачка 1) до 4.) Закона, писаном изјавом датом под пуном материјалном и кривичном одговорношћу, а испуњеност ислова из члана 75. став 1. тачка 5) Закона, доказује тако што доставља важећу дозволу надлежног органа за обављање делатности која је предмет јавне набавке – дозвола.

Референце се доказују изјавом понуђача о извршеним услугама другим фирмама у периоду од 3 (три) године, са подацима о вредности извршених услуга, или доставом копија фактура о извршеној услузи која је предмет ове јавне набавке.

5. УПУТСТВО ПОНУЂАЧИМА КАКО ДА САЧИНЕ ПОНУДУ

5.1. Подаци о језику на којем мора да буде састављена понуда:

Понуда мора да буде састављена на српском језику.

5.2. Захтеви у погледу начина на који понуда мора бити сачињена:

Понуда се доставља у писаном облику, у једном примерку, на обрасцу из конкурсне документације и мора бити јасна и недвосмислена, читко попуњена-откуцана или написана необрисивим мастилом, и оверена и потписана од стране овлашћеног лица понуђача.

Понуда се саставља тако што понуђач уписује тражене податке у обрасце који су саставни део конкурсне документације. Подаци који нису уписани у приложене обрасце односно подаци који су уписани мимо образаца неће се уважити, и таква понуда ће се одбити.

Пожељно је да сви документи поднети уз понуду буду повезани траком-спиралом у целини и запечаћени, тако да се не могу накнадно убацивати, одстрањивати или замењивати појединачни листови, односно прилози, а да се видно не оштете листови или печат.

Понуђач подноси понуду у запечаћеној коверти, тако да се при отварању може проверити да ли је затворена онако како је предата.

Понуде, са припадајућом документацијом, достављају се у затвореној и запечаћеној коверти на адресу наручиоца – Галеника ад у реструктурирању, Батајнички друм бб, са обавезном назнаком на лицу коверте: „**Не отвари** – **Санација темеља парног котла бр. 6. у складу са спецификацијом потребних радова и урађеним Пројектом о санацији**“, поштом, или лично преко писарнице наручиоца. На полеђини коверте обавезно навести пун назив, адресу, број телефона и факса понуђача као и име особе за контакт и e-mail.

Наручилац ће одбити све неблаговремене понуде, с тим да ће исте након окончања поступка отварања понуда, неотворене вратити понуђачу, са назнаком на коверти понуде да је неблаговремена.

Неблаговремена понуда је понуда која је примљена од стране наручиоца након истека рока одређеног у позиву и конкурсној документацији.

Наручилац ће одбити све неодговарајуће понуде и неприхватљиве понуде.

Одговарајућа понуда је понуда која је благовремена и за коју је утврђено да потпуно испуњава све техничке спецификације.

Прихватљива понуда је понуда која је благовремена, коју наручилац није одбио због битних недостатака, која је одговарајућа, која не ограничава, нити условљава права наручиоца или обавезе понуђача и која не прелази износ процењене вредности јавне набавке.

Наручилац ће понуду одбити ако:

- 1.) понуђач не докаже да испуњава обавезне услове за учешће (попуњена, потписана и оверена Изјава о испуњености обавезних услова;
- 2.) ако је понуђени рок важења понуде краћи од 60 дана;
- 3.) ако је понуђач у својој понуди затражио било који вид авансног плаћања;
- 4.) ако понуда садржи друге битне недостатке због којих није могуће утврдити стварну садржину понуде или није могуће упоредити је са другим понудама (потребно је попунити образац понуде и друге тражене обрасце);
- 5.) ако није попуњена, потписана и оверена Изјава о независној понуди,

5.3. Обавештење о могућности да понуђач понуду може поднети за једну или више партија и упутство о начину на који понуда мора да буде поднета, уколико је предмет јавне набавке обликован по партијама:

Ова набавка **није обликована** у више посебних истоврсних целина (партија).

5.4. Обавештење о могућности подношења понуде са варијантама:

Понуда са варијантама није допуштена.

5.5. Начин измене, допуне и опозива понуде:

Понуђач може да измени, допуни или повуче понуду писаним обавештењем пре истека рока за подношење понуда.

Уколико се измена понуде односи на понуђену цену, цена мора бити изражена у динарском износу, а не у процентима.

Начин обрачуна цене у случају измене понуде кроз измену цене, вршиће се корекцијом понуђене основне цене по појединачним позицијама или јединичним ценама, на начин линеарне корекције у зависности од коначне укупне цене након извршене измене понуде.

Свако обавештење о изменама, допунама или повлачењу понуде биће припремљено, означено и достављено са ознаком на коверти **“Измена понуде”** или **“Повлачење понуде за јавну набавку – Санација темеља парног котла бр. 6. у складу са спецификацијом потребних радова и урађеним Пројектом о санацији – НЕ ОТВАРАТИ.**

Понуда не може бити измењена после истека рока за подношење понуда.

5.6. Обавештење да понуђач који је самостално поднео понуду не може истовремено да учествује у заједничкој понуди или као подизвођач:

Понуђач може да поднесе само једну понуду.

Понуђач који је самостално поднео понуду не може истовремено да учествује у заједничкој понуди или као подизвођач, нити исто лице може учествовати у више заједничких понуда.

5.7. Понуда са подизвођачем:

Понуду може поднети понуђач који наступа са подизвођачима.

Понуђач је дужан да у понуди наведе да ли ће извршење набавке делимично поверити подизвођачу и да наведе његов назив, као и проценат укупне вредности набавке који ће поверити

подизвођачу, а који не може бити већи од 50% као и део предмета набавке који ће извршити преко подизвођача.

Понуђач је дужан да за сваког подизвођача достави доказе о испуњености обавезних услова из члана 75. став 1. тачка 1) до 5) Закона о јавним набавкама.

5.8. Заједничка понуда:

Понуду може поднети група понуђача као заједничку понуду.

Сваки понуђач из групе понуђача мора да испуни обавезне услове из члана 75. став 1. тачка 1) до 5) Закона о јавним набавкама.

Саставни део заједничке понуде је споразум којим се понуђачи из групе међусобно и према наручиоцу обавезују на извршење јавне набавке, а који обавезно садржи податке о:

1.) члану групе који ће бити носилац посла, односно који ће поднети понуду и који ће заступати групу понуђача пред наручиоцем;

2.) понуђачу који ће у име групе понуђача потписати уговор;

3.) понуђачу који ће издати рачун;

4.) рачуну на који ће бити извршено плаћање;

5.) обавезама сваког од понуђача из групе понуђача за извршење уговора.

Понуђачи који поднесу заједничку понуду одговарају неограничено солидарно према наручиоцу.

5.9. Захтеви у погледу места извршења и услова плаћања:

Наручилац прихвата искључиво одложено плаћање!

Место извршења је Галеника ад у реструктурираеу, а сви трошкови извршења услуге падају на терет понуђача.

5.10. Рок важења понуде:

Рок важења понуде обавезно се наводи у понуди и не може бити краћи од **60** (словима: шездесет) дана од дана отварања понуде.

5.11. Валута и начин на који мора бити наведена и изражена цена у понуди:

Цена у понуди се исказује у динарима, са и без пореза на додату вредност и мора бити фиксна.

5.12. Заштита података:

Наручилац је дужан да:

- чува као поверљиве све податке о понуђачима садржане у понуди које је као такве, у складу са законом, понуђач означио у понуди;
- одбије давање информације која би значила повреду поверљивости података добијених у понуди;

- чува као пословну тајну имена, заинтересованих лица и понуђача, као и податке о поднетим понудама, до истека рока предвиђеног за отварање понуда.

Неће се сматрати поверљивим докази о испуњености обавезних услова, цена и остали подаци из понуде који су од значаја за примену елемената критеријума и рангирање понуде.

5.13. Додатне информације и појашњења код наручиоца:

Понуђач може, у писаном облику (или путем електронске поште или факса) на адресу наручиоца – Галеника ад Батајнички друм бб, Београд, са обавезном назнаком на лицу коверте: „**Не отварају** –“, **Санација темеља парног котла бр. 6. у складу са спецификацијом потребних радова и урађеним Пројектом о санацији**“, тражити од наручиоца додатне информације или појашњења у вези са припремањем понуде.

Тражење информација и појашњења телефонски није дозвољено.

5.14. Додатна објашњења, контрола и допуштене исправке:

Наручилац може да захтева од понуђача додатна објашњења која ће му помоћи при прегледу, вредновању и упоређивању понуда, а може да врши и контролу (увид) код понуђача, односно његових подизвођача.

Наручилац може уз сагласност понуђача да изврши исправке рачунских грешака уочених приликом разматрања понуде по окончаном поступку отварања понуда.

Ако се понуђач не сагласи са исправком рачунских грешака, наручилац ће његову понуду одбити као неприхватљиву.

5.15. Негативне референце:

Наручилац ће одбити понуду уколико поседује доказ који потврђује да понуђач није испуњавао своје обавезе по раније закљученим уговорима о јавним набавкама који су се односили на исти предмет набавке, за период од претходне три године.

Доказ може бити:

- 1.) правоснажна судска одлука или одлука другог надлежног органа;
- 2.) исправа о реализованом средству обезбеђења испуњења обавеза у поступку јавне набавке или испуњења уговорних обавеза;
- 3.) исправа о наплаћеној уговорној казни;
- 4.) рекламације потрошача, односно корисника, ако нису отклоњене у уговореном року;
- 5.) извештај надзорног органа о изведеним радовима који нису у складу са пројектом, односно уговором;
- 6.) изјава о раскиду уговора због неиспуњења обавеза дата на начин и под условима предвиђеним законом којим се уређују облигациони односи;
- 7.) доказ о ангажовању на извршењу уговора о јавној набавци лица која нису означена у понуди као подизвођачи, односно чланови групе понуђача.

Наручилац ће понуду понуђача који је на списку негативних референци одбити као неприхватљиву ако је предмет јавне набавке истоврстан предмету за који је понуђач добио негативну

референцу. Ако предмет јавне набавке услуга није истоврстан предмету за који је понуђач добио негативну референцу, наручилац ће захтевати додатно обезбеђење испуњења уговорних обавеза.

5.16. Средства финансијског обезбеђења.

Понуђач је обавезан да за своју понуду приложи и бланко соло меницу, евидентирану у регистар меница и овлашћења код Народне банке Србије, као обезбеђење озбиљности понуде. Уз соло меницу се прилаже менично овлашћење (менично овлашћење се не евидентира у регистар меница и овлашћења код Народне банке Србије) и картон депонованих потписа. Соло меница ће се употребити ако изабрани Понуђач одустане од понуде односно од закључења уговора.

5.17. Критеријум за избор најповољније понуде:

Одлука о додели уговора о јавној набавци услуге бр. 235/14 – Набавка „Санација темеља парног котла бр. 6. у складу са спецификацијом потребних радова и урађеним Пројектом о санацији“. Оцењивање и рангирање понуда заснива се на следећим елементима критеријума:

1.	Цена	80,00 пондера
2.	Рок плаћања (изражен у данима)	20,00 пондера
УКУПНО ПОНДЕРА :		100,00 пондера

Код овог елемента критеријума упоређује се укупна цена из понуде међу појединачним поднешеним понудама. Укупна цена представља збир цена свих тражених услуга и уграђених делова, са пдв-ом. Понуда са **најнижом ценом** добија максималан број пондера – **80,00 пондера**.

Остале понуде се вреднују по следећој формули:

$$Ц = (Ц \text{ мин.} / Ц \text{ понуде}) \times 80,00$$

Ц – број пондера за елемент критеријума – цена;

Ц мин. - најнижа укупна цена понуде;

Ц понуде – укупна цена понуде која се оцењује.

2.	Рок плаћања (изражен у данима)	20,00 пондера
----	--------------------------------	---------------

Понуђени рок одложеног плаћања не може бити дужи од 60 дана!

Наручилац прихвата искључиво одложено плаћање!

Код овог елемента критеријума упоређује се рок плаћања из понуде међу појединачним поднешеним понудама.

Понуда са најдужим роком плаћања добија максималан број пондера – **20,00 пондера**.

Остале понуде се вреднују по следећој формули:

$$\text{РП} = (\text{РП понуде} / \text{РП макс.}) \times 20,00$$

РП – број пондера за елеменат критеријума – рок плаћања;

РП макс. – најдужи понуђени рок плаћања;

РП понуде – рок плаћања из понуде која се оцењује.

Израчунавање пондера вршиће се заокруживањем на две децимале.

У ситуацији када постоје две или више понуда са једнаким бројем пондера наручилац ће избор најповољније понуде извршити на тај начин што ће изабрати понуду понуђача који је понудио најнижу цену.

5.18. Обавештење о начину и року подношења захтева за заштиту права понуђача:

Захтев за заштиту права подноси се Републичкој комисији, а предаје наручиоцу.

Подносилац захтева за заштиту права дужан је да на рачун буџета Републике Србије, број рачуна: 840-742221843-57, шифра плаћања 153, модел 97. позив на број 50-016, сврха уплате: Републичка административна такса, прималац уплате: Буџет Републике Србије, уплати таксу у износу од 40.000,00 динара.

Захтев за заштиту права којим се оспорава врста поступка, садржина позива за подношење понуда или конкурсне документације сматраће се благовременим уколико је примљен од стране наручиоца најкасније 3 (три) дана пре истека рока за подношење понуда без обзира на начин достављања.

После доношења одлуке о додели уговора, рок за подношење захтева за заштиту права је 5 (пет) дана од дана пријема одлуке.

Захтевом за заштиту права не могу се оспоравати радње наручиоца предузете у поступку јавне набавке ако су подносиоцу захтева били или могли бити познати разлози за његово подношење пре истека рока за подношење захтева из члана 149. став 3. Закона о јавним набавкама, а подносилац захтева га није поднео пре истека тог рока.

Ако је у истом поступку јавне набавке поново поднет захтев за заштиту права од стране истог подносиоца захтева, у том захтеву се не могу оспоравати радње наручиоца за које је подносилац захтева знао или могао знати приликом подношења претходног захтева.

О поднетом захтеву за заштиту права наручилац обавештава све учеснике у поступку јавне набавке, односно објављује обавештење о поднетом захтеву на Порталу јавних набавки, најкасније у року од 2 (два) дана од дана пријема захтева за заштиту права.

5.18. Обавештење о року за закључење уговора:

Уговор ће бити закључен најкасније у року од 8 (осам) дана од дана истека рока за подношење захтева за заштиту права из члана 149. Закона.

6.ОБРАСЦИ**Образац 1****ПОДАЦИ О ПОНУЂАЧУ**

1. КОЈИ НАСТУПА САМОСТАЛНО
2. КОЈИ НАСТУПА СА ПОДИЗВОЂАЧИМА
3. ОВЛАШЋЕНОГ ЧЛАНА ГРУПЕ ПОНУЂАЧА
(заокружити)

НАЗИВ ПОНУЂАЧА	
СЕДИШТЕ ПОНУЂАЧА	
АДРЕСА СЕДИШТА ПОНУЂАЧА	
МАТИЧНИ БРОЈ	
ПИБ	
РАЧУН	
ОДГОВОРНО ЛИЦЕ - директор	
ОСОБА ЗА КОНТАКТ	
ТЕЛЕФОН	
ТЕЛЕФАКС	
ЕЛЕКТРОНСКА ПОШТА (e-mail)	

П О Н У Ђ А Ч

 Место и датум

Име и презиме овлашћеног лица

М.П.

Потпис овлашћеног лица

Образац 2

**ИЗЈАВА ПОНУЂАЧА О ЛИЦУ ОВЛАШЋЕНОМ ЗА САСТАВЉАЊЕ И ПОТПИСИВАЊЕ
ПОНУДЕ**

1. КОЈИ НАСТУПА САМОСТАЛНО
2. КОЈИ НАСТУПА СА ПОДИЗВОЂАЧИМА
3. ОВЛАШЋЕНОГ ЧЛАНА ГРУПЕ ПОНУЂАЧА
(заокружити)

Под пуном моралном, материјалном и кривичном одговорношћу, изјављујем да је понуду за јавну набавку бр. 235/14 – Набавка „Санација темеља парног котла бр. 6. у складу са спецификацијом потребних радова и урађеним Пројектом о санацији“, саставио и потписао

(име и презиме, звање лица овлашћеног за састављање и потписивање понуде)

у име и за рачун понуђача.

(потпис лица овлашћеног за састављање и потписивање понуде)

Датум: _____

Име и презиме одговорног лица - директора
(Понуђача или овлашћеног члана Групе понуђача)

М.П.

Потпис одговорног лица - директора

НАПОМЕНА: Уколико понуду саставља и потписује одговорно лице – директор Понуђача, односно одговорно лице – директор овлашћеног члана Групе понуђача, образац је неприменљив.

Образац 3

ИЗЈАВА ПОНУЂАЧА О АНГАЖОВАЊУ ПОДИЗВОЂАЧА
(СПИСАК ПОДИЗВОЂАЧА КОЈЕ ЈЕ ПОНУЂАЧ УКЉУЧИО У ПОНУДУ)

За реализацију јавне набавке ангажоваћемо следеће подизвођаче

Р.бр.	НАЗИВ ПОДИЗВОЂАЧА	ВРСТА УСЛУГЕ КОЈУ НУДИ	% УЧЕШЋЕ ПОДИЗВОЂАЧА
1			
2			
3			

Датум: _____

Име и презиме овлашћеног лица

Потпис овлашћеног лица

М.П. _____

НАПОМЕНА: Уколико понуђач наступа самостално или у групи, образац је неприменљив.

Образец 4

ОПШТИ ПОДАЦИ О ПОДИЗВОЂАЧУ

НАЗИВ ПОДИЗВОЂАЧА	
СЕДИШТЕ ПОДИЗВОЂАЧА	
АДРЕСА СЕДИШТА ПОДИЗВОЂАЧА	
МАТИЧНИ БРОЈ	
ПИБ	
РАЧУН	
ОДГОВОРНО ЛИЦЕ - директор	
ОСОБА ЗА КОНТАКТ	
ТЕЛЕФОН	
ТЕЛЕФАКС	
ЕЛЕКТРОНСКА ПОШТА (e-mail)	

НАПОМЕНА: ОБРАЗАЦ КОПИРАТИ У ПОТРЕБНОМ БРОЈУ ПРИМЕРАКА ЗА СВАКОГ ПОДИЗВОЂАЧА.

Место и датум

Име и презиме овлашћеног лица _____

М.П.

Потпис овлашћеног лица _____

НАПОМЕНА: Уколико понуђач наступа самостално или у групи, образац је неприменљив.

Образец 5

ИЗЈАВА ЧЛАНОВА ГРУПЕ КОЈИ ПОДНОСЕ ЗАЈЕДНИЧКУ ПОНУДУ

Изјављујемо да наступамо као Група понуђача за јавну набавку бр. 235/14 – „Санација темеља парног котла бр. 6. у складу са спецификацијом потребних радова и урађеним Пројектом о санацији“.

Овлашћујемо члана Групе _____
да у име и за рачун осталих чланова Групе иступа пред наручиоцем.

Пун назив и седиште члана групе	Врста услуге коју нуди	Учешће члана групе у понуди (%)	Потпис одговорног лица и печат члана групе
Овлашћени члан			_____ М.П.
Члан групе			_____ М.П.
Члан групе			_____ М.П.

Место и датум

Име и презиме овлашћеног лица _____

Потпис овлашћеног лица М.П. _____

НАПОМЕНА: Уколико понуђач наступа самостално, образац је неприменљив.

Образац 6

ОПШТИ ПОДАЦИ О ЧЛАНУ ГРУПЕ ПОНУЂАЧА

НАЗИВ ЧЛАНА ГРУПЕ ПОНУЂАЧА	
СЕДИШТЕ ЧЛАНА ГРУПЕ ПОНУЂАЧА	
АДРЕСА ЧЛАНА ГРУПЕ ПОНУЂАЧА	
МАТИЧНИ БРОЈ	
ПИБ	
РАЧУН	
ОДГОВОРНО ЛИЦЕ - директор	
ОСОБА ЗА КОНТАКТ	
ТЕЛЕФОН	
ТЕЛЕФАКС	
ЕЛЕКТРОНСКА ПОШТА (e-mail)	

НАПОМЕНА: ОБРАЗАЦ КОПИРАТИ У ПОТРЕБНОМ БРОЈУ ПРИМЕРАКА ЗА СВАКОГ ЧЛАНА ГРУПЕ ПОНУЂАЧА.

Место и датум

Име и презиме овлашћеног лица

М.П.

Потпис овлашћеног лица _____

НАПОМЕНА: Уколико понуђач наступа самостално, образац је неприменљив.

Образец 7

ОБРАЗАЦ ТРОШКОВА ПРИПРЕМЕ ПОНУДЕ

Ред. бр.	Врста трошка	Износ без ПДВ-а	Износ са ПДВ-ом
1.			
2.			
3.			
4.			
5.			
6.			
7.			
8.			
9.			
10.	УКУПНО:		

НАПОМЕНА: Понуђач може да достави укупан износ и структуру трошкова припремања понуде тј. да попуни образац 8. Трошкове припреме и подношења понуде сноси искључиво понуђач и не може тражити од наручиоца накнаду трошкова.

Образец 8

МОДЕЛ УГОВОРА

Модел уговора

(понуђач попуњава, парафира
и оверава сваку страну чиме

потврђује да прихвата елементе модела уговора)

У Г О В О Р

о јавној набавци Набавка „Санација темеља парног котла бр. 6. у складу са спецификацијом потребних радова и урађеним Пројектом о санацији“

Ред.бр. 235/14

закључен дана _____ 2014. године, у Београду, између:

1. Галеника ад у реструктурирању, Београд, Батајнички друм бб (у даљем тексту: **Наручилац**), кога заступа вд генералног директора Живомир Новаковић,

и

2. _____ из _____, ул. _____ бр. _____,
ПИБ: _____, МБ: _____, (у даљем тексту: **Извршилац**), кога заступа _____.

Члан 1.

Предмет уговора

- 1.1. Предмет овог уговора је набавка услуге „Санација темеља парног котла бр. 6. у складу са спецификацијом потребних радова и урађеним Пројектом о санацији“ (у даљем тексту: Услуга).
- 1.2. Врста услуге утврђена је према Позиву наручиоца објављеном на Порталу јавних набавки дана -----2014. године, и прихваћеној понуди _____ број _____ од _____ 2014. године, у спроведеном поступку јавне набавке мале вредности, а исказане су у спецификацији која чини саставни део конкурсне документације.
- 1.3. Понуда са спецификацијом из става 1.2. овог члана чини и саставни део овог уговора.

Члан 2.

Цена и начин плаћања

- 2.1. Укупна цена уговорене услуге из члана 1.2. износи _____ (без ПДВ-а) а са ПДВ-ом _____. Јединичне цене по Спецификацији захтеваних услуга, као и укупна цена Услуге са и без исказаног ПДВ-а, наведене су у прихваћеној понуди Продавца бр _____ од 2014. године-
- 2.2. У уговорену цену Услуге из става 2.1. овог члана урачунати су: сви трошкови Извршиоца услуге.
- 2.3. Наручилац се обавезује да у року од _____ дана од дана испостављања рачуна за извршену услугу исплати Извршиоцу вредност исте по уговореним јединичним ценама из понуде бр. _____ од _____ 2014. године.

Члан 3.

Рок извршења и пријем

- 3.1. Извршилац услуге се обавезује да изврши услугу која је предмет овог уговора, у складу са захтевом Наручиоца, а прихваћеној у понуди Извршиоца услуге. Место извршења је седиште Наручиоца, а сви трошкови падају на терет Извршиоца. Услуга која је предмет набавке врши се у складу са захтевом Наручиоца из конкурсне документације. У случају да услуга није извршена у складу са захтевом Наручиоца, Наручилац има право да по свом избору и о трошку Извршиоца услуге захтева: а) стриктно извршење уговорене услуге; б) повраћај плаћене цене за несаобразну услугу, са припадајућом законском затезном каматом од извршене уплате, и тиме раскинути Уговор за ту испоруку.
- 3.2. Током извршења услуге, Извршилац услуге је дужан да у складу са Законом о безбедности и здравља на раду, спроводи и контролише примену мера безбедности и здравља на раду, мера противпожарне заштите и заштите од експлозије, као и мере за очување животне средине.

Члан 4.

Гаранције

- 4.1. Извршилац услуге даје пуну гаранцију Наручиоцу, да ће квалитет извршене услуге у потпуности одговарати захтевима из конкурсне документације Наручиоца, као и Пројекта о санацији.

Члан 5.

Уговорна казна

- 5.1. У случају кашњења са извршењем услуге у уговореном року, под условом да је до кашњења дошло кривицом Извршиоца услуге, Наручилац има право да захтева уговорну казну у висини од 0,5% за сваки дан закашњења, а највише до 5% од уговорене вредности тражене услуге.
- 5.2. Наручилац има право да износ уговорене казне из члана 6.1. Уговора одбије приликом плаћања уговорене цене.
- 5.3. Уговорна казна за кашњење са извршењем почињу да теку по истеку дана од дана уговореног рока извршења.

Члан 6.

Раскид уговора

- 6.1. Овај Уговор ступа на снагу даном потписивања од стране овлашћених представника уговорних страна. Датумом закључења Уговора сматраће се каснији датум потписа једне од уговорних страна уколико га не потпишу истовремено.
- 6.2. У случају да једна уговорна страна не извршава или неуредно извршава своје уговорне обавезе, а на писано упозорење друге уговорне стране, ни у накнадном року од 8 (осам) дана не престане са даљим кашњењем у извршењу својих уговорних обавеза тј. неуредним извршавањем својих уговорних обавеза, друга уговорна страна има право на једнострано раскид Уговора, достављањем писменог саопштења упућеног тој уговорној страни. Уговор се сматра раскинутим даном када је друга уговорна страна примила обавештење о једностраном раскиду Уговора.

Члан 7.**Решавање спорова**

- 7.1. Све евентуалне спорове који могу настати из Уговора уговорне стране ће покушати да реше споразумно. Уколико уговорне стране не постигну споразум, за решавање спора биће надлежан Привредни суд у Београду.

Члан 8.**Завршне одредбе**

- 8.1. Све евентуалне измене и допуне овог Уговора морају бити сачињене у писменој форми и потписане од стране овлашћених представника обе уговорне стране.
- 8.2. За све што није регулисано овим Уговором примењиваће се одредбе Закона о облигационим односима.
- 8.3. Овај Уговор је сачињен у 4 (четири) истоветна примерка од којих свака уговорна страна задржава по 2 (два).

НАРУЧИЛАЦ

ИЗВРШИЛАЦ

Образац 9**Општи подаци о Извршиоцу:**

Назив и седиште: _____

Матични број: _____

ПИБ: _____

Особа за контакт: _____

На основу објављеног позива за доделу уговора за јавну набавку бр. 235/14 –“Санација темеља парног котла бр. 6. у складу са спецификацијом потребних радова и урађеним Пројектом о санацији“, достављамо

ПОНУДУ бр. _____

Да квалитетно извршимо предметну услугу у складу са наведеним условима из конкурсне документације, поштујући све важеће прописе и стандарде, на начин:

1.) а) самостално б) заједничка понуда в) са подизвођачима

Укупна вредност понуде у динарима без ПДВ-а:	
Словима:	
ПДВ:	
Укупна вредност понуде у динарима са ПДВ-ом:	
Словима:	

2.) Рок за одложено плаћање од _____ (_____) дана од дана испостављања рачуна за испоручена добра.

3.) Гаранција на радове _____ (_____) дана од дана извршења услуге.

4.) Рок важења понуде износи _____ (_____) дана од дана отварања _____ понуда (не краћи од 60 дана).

НАПОМЕНА: понуђени рок одложеног плаћања не може бити дужи од 60 дана!

ТАБЕЛАРНИ ДЕО ПОНУДЕ

Ред. бр.	Опис	Цена по јед. мере /по специфик./ без ПДВ-а	Укупан износ без ПДВ-а
1.			
2.			
	УКУПНО БЕЗ ОДВ-а		
	ПДВ		
	УКУПНО СА ПДВ-ом		

Датум:

Потпис овлашћеног лица:

 М.П.

7. ИЗЈАВА О ИСПУЊЕНОСТИ ОБАВЕЗНИХ УСЛОВА

Изјављујем под пуном моралном, материјалном и кривичном одговорношћу да понуђач:

испуњава све обавезне услове из члана 75. Закона о јавним набавкама као и услове утврђене Конкурсном документацијом у поступку јавне набавке услуге бр. 235/14 – Набавка “ Набавка „Санација темеља парног котла бр. 6. у складу са спецификацијом потребних радова и урађеним Пројектом о санацији“.

Датум:

М.П.

Овлашћено лице понуђача:

(име и презиме)

Потпис овлашћеног лица понуђача

8. ИЗЈАВА О НЕЗАВИСНОЈ ПОНУДИ

Изјављујем под пуном моралном, материјалном и кривичном одговорношћу да је понуђач:

понуду поднео независно без договора са другим понуђачима или заинтересованим лицима.

Датум:

М.П.

Овлашћено лице понуђача:

(име и презиме)

Потпис овлашћеног лица понуђача

Sanacija temelja parnog kotla TE-114, Galenika

Lokacija objekta : Objekat Kotlarnice je lociran u okviru Galenike a.d., Batajnički put bb, Zemun, Beograd

TEHNIČKI OPIS

Sredinom 80-ih godina je došlo do sleganja terena i zgrade kotlarnice i pojave pukotine na temelju kotla. Posle promene tehnologije, postavljeno je nekoliko repera za geodetsko praćenje objekta koji su kroz vreme pokazali da nema dodatnog sleganja.

Krajem oktobra 2013. godine uočeno je neravnomerno sleganje temelja kotla i povećanje postojeće pukotine na temelju. Pored toga, u podrumskoj prostoriji čiji je zid uz temelj kotla, primećena je pojava vlage na zidu. Neravnomerno sleganje temelja je izazvalo pojavu pukotina na betonskom podu oko kotla, deformaciju priključnih instalacija na kotlu i curenje na pojedinim spojevima. Za praćenje sleganja kotla ugrađen je improvizovani reper kojim se prati relativno sleganje kotla u odnosu na zid kotlarnice.

Nakon vizuelnog pregleda postojećeg stanja kotla, kotlarnice i podrumske prostorije, pretpostavljeno je da je uzrok dodatnog sleganja provlažavanje tla usled procurivanja vode iz instalacije, na šta je ukazivalo i vlaženje podrumskog zida. Nakon utvrđivanja neispravnosti instalacije, kvar je saniran.

Za utvrđivanje stepena i zone provlaženosti tla urađeni su geotehnički istražni radovi, laboratorijska ispitivanja i geotehnički elaborat kao podloga za izradu Glavnog projekta sanacije temelja od strane Građevinskog fakulteta Univerziteta u Beogradu.

Sleganja ispod cele temeljne konstrukcije nisu ravnomerna i najveća su na delu oko podrumskog zida gde je tlo najviše provlaženo, što je i očekivano s obzirom na lesnu strukturu i kolapsibilnost sloja.

Kao optimalno rešenje, Glavnim projektom je usvojena sanacija metodom poboljšanja mehaničkih karakteristika tla, odnosno stabilizacija tla nekom od metoda plitkog konsolidacionog injektiranja prostora ispod temelja parnog kotla iz sistema horizontalnih i kosih bušotina. Cilj intervencije je poboljšanje karakteristika nosivosti i deformabilnosti tla u zoni intervencije.

Tehničko rešenje se zasniva na konsolidacionom injektiranju prostora ispod temelja parnog kotla iz sistema horizontalnih i kosih bušotina, lociranih u podtlu temelja. Dužina bušotina je 4,0m, ugao bušenja je 0-30° od horizontale pa na niže. Bušotine se izvode iz postojeće podrumske prostorije u tri faze po unapred zadatom rasporedu i redosledu definisanom Glavnim projektom sanacije.

Injekcione mase su na bazi cementa i dodatka plastifikatora po specifikaciji proizvođača. Kako ne bi došlo do loma tla, ubrizgavanje injekcione mase mora da bude kontrolisano, uz primenu odgovarajuće opreme i strogu kontrolu sastava i gustine injekcione mase.

Konsolidaciono injektiranje tla ispod temelja iz sistema horizontalnih i kosih bušotina

Sanacija temelja parnog kotla TE-114, Galenika

SPECIFIKACIJA RADOVA

- | | |
|---|----------|
| 1. Troškovi pripremnih radova organizacije gradilišta, uklanjanje privremenih objekata i instalacija i sl. i vraćanje po završenom poslu. | paušalno |
| 2. Bušenje injekcionih i kontrolnih horizontalnih i kosih bušotina za injektiranje bez jezgrovanja Ø66/56 mm do dubine od 4,0 m. | |
| Obračun po m' bušenja | m' 84,00 |
| 3. Injektiranje bušotina injekcionim masama na bazi cementa i dodataka za stabilnost i penetrabilnost u svemu prema Glavnom projektu sanacije temelja | |
| Obračun po m' | m' 84,00 |
| 4. Ispitivanje kontrolnog VDP-a | |
| Obračun po opitu | kom 1 |
| 5. Nepredviđeni radovi (do 10 %) | paušalno |

UKUPNO

NAPOMENA:

- Izabrani izvođač će injektiranje tla izvoditi u skladu sa Glavnim projektom sanacije temelja TE-114 parnog kotla (Građevinski fakultet, mart 2014.) i priloženom šemom injektiranja.


- Pre davanja ponude obavezno izvršiti uvid na licu mesta.

Konsolidaciono injektiranje tla ispod temelja iz sistema horizontalnih i kosih bušotina

Sanacija temelja parnog kotla TE-114, Galenika

**PRILOG
ŠEMA INJEKTIRANJA TLA**

Konsolidaciono injektiranje tla ispod temelja iz sistema horizontalnih i kosih bušotina

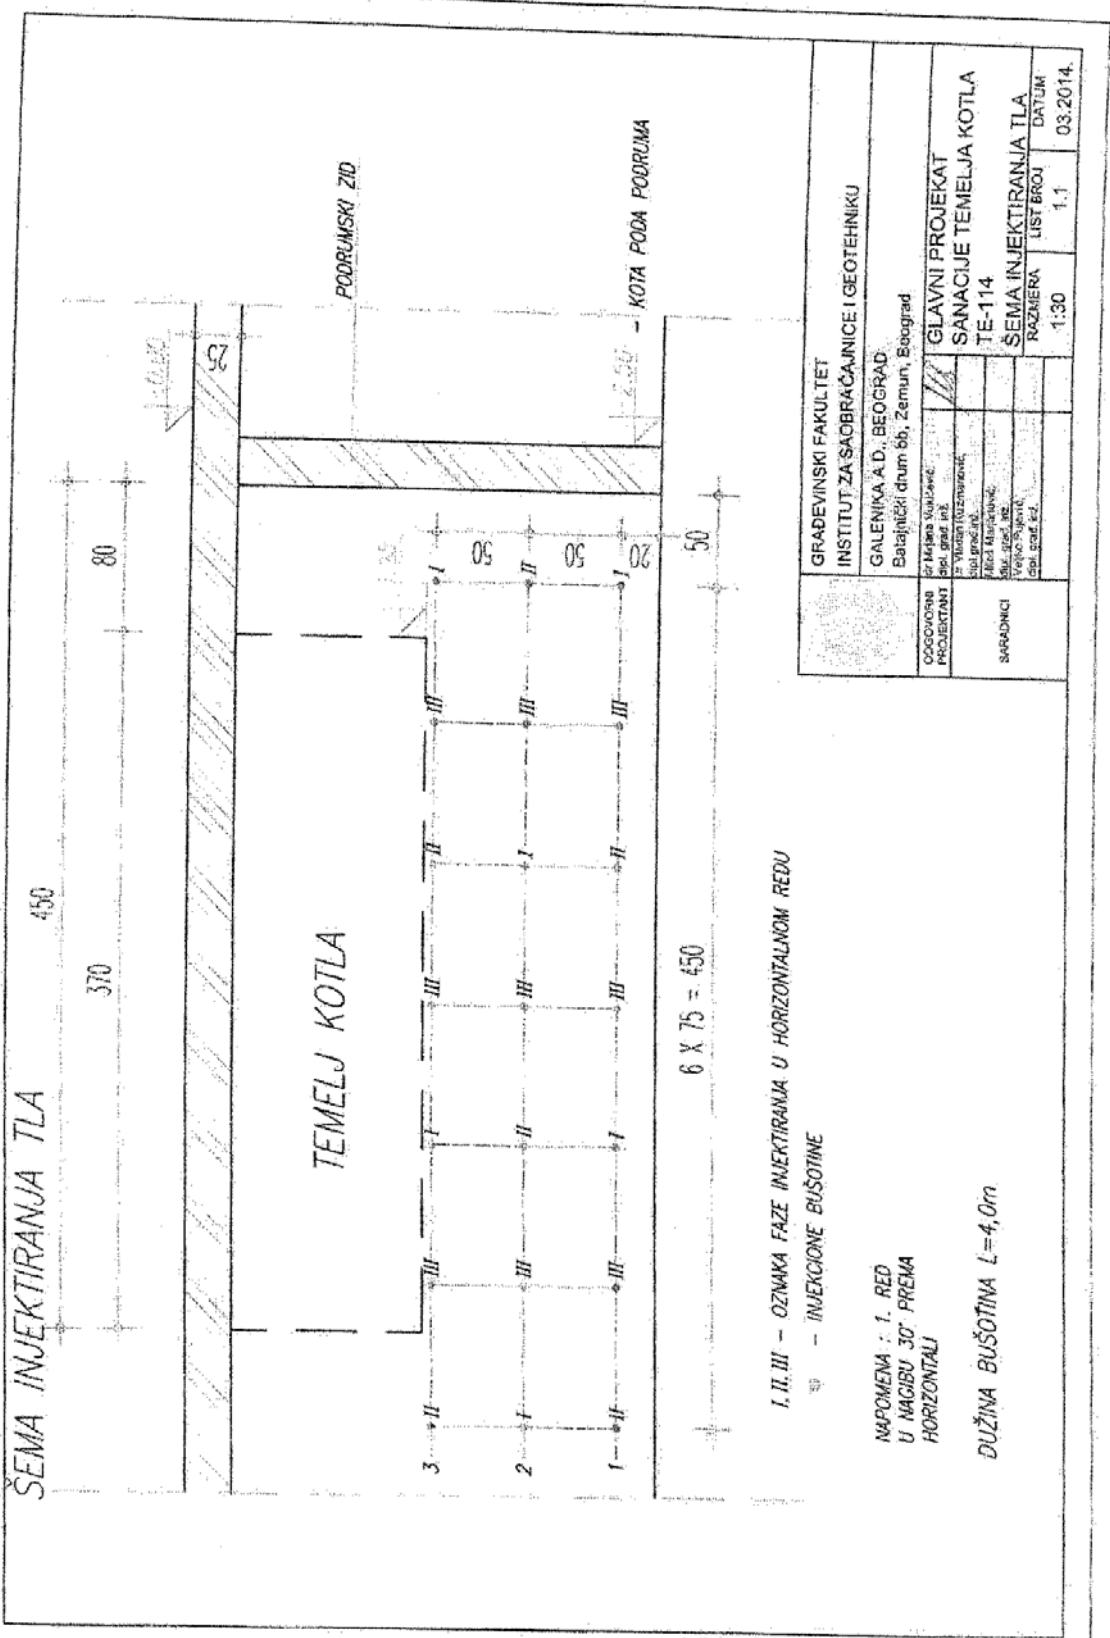

GRADEVINSKI FAKULTET INSTITUT ZA SAOBRAĆAJNICE I GEOTEHNIKU		GALENKA A.D., BEOGRAD Batajski drum bb, Zemun, Beograd	
ODOVORNA PROJEKTANT	za Milana Vukobrat pri. grad. inž. Vukobratov pri. grad. inž.	GLAVNI PROJEKAT SANACIJE TEMELJA KOTLA TE-114	SEMA INJEKTIRANJA TLA RAZMERA LIST BROJ
SARADNICI		1:30	1.1 03.2014.

I, II, III - OZNAKA FAZE INJEKTIRANJA U HORIZONTALNOM REDU

☉ - INJEKCIONE BUŠOTINE

NAPOМЕНА : 1. RED
 U NAČINU 30° PREMA
 HORIZONTALU

DUŽINA BUŠOTINA L=4,0m